


▲
CENTRAL SITE
SAN ISIDRO

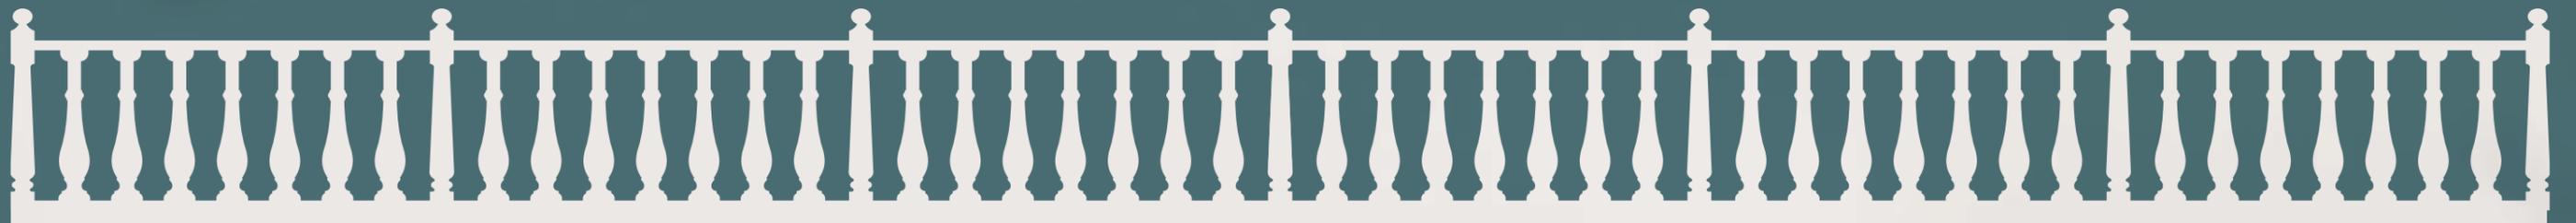



▲
CENTRAL SITE
SAN ISIDRO

160

This architectural rendering depicts a modern, multi-story residential building. The structure features a mix of materials, including brick on the left side and grey panels on the right. It has numerous balconies with glass railings and small green plants. The building is set in an urban environment with trees, a street, and a car. The sky is blue with some birds flying. The text 'CENTRAL SITE' and 'SAN ISIDRO' is overlaid in white, with a small white arrow pointing up to the left. The number '160' is visible on the ground floor.

T Ú E L I G E S

CENTRAL SITE
SAN ISIDRO

**Metros
cuadrados
que se
adaptan a ti.**



Flat Típico 1

85m²

3 DORMS



Flat Típico 2

98.01m²

2 DORMS




Flat Típico 3

70.22m²

2 DORMS


Flat Típico 1

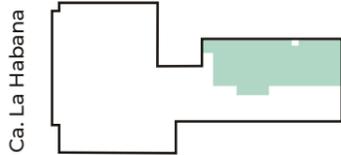

Área ocupada

85.00m²

Flat Típico 2

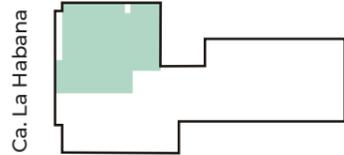

Área ocupada


98.01m²



Flat Típico 3



Ca. La Habana

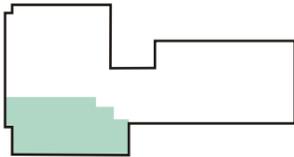


Área ocupada

70.22m²



Flat Dúplex 1102

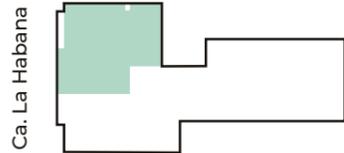

Área ocupada
191.18m²

Área techada
119.07m²

Área libre
72.11m²

Flat Dúplex 1103



Área ocupada

148.23m²

Área techada


89.99m²

Área libre

58.24m²




Sótano 4

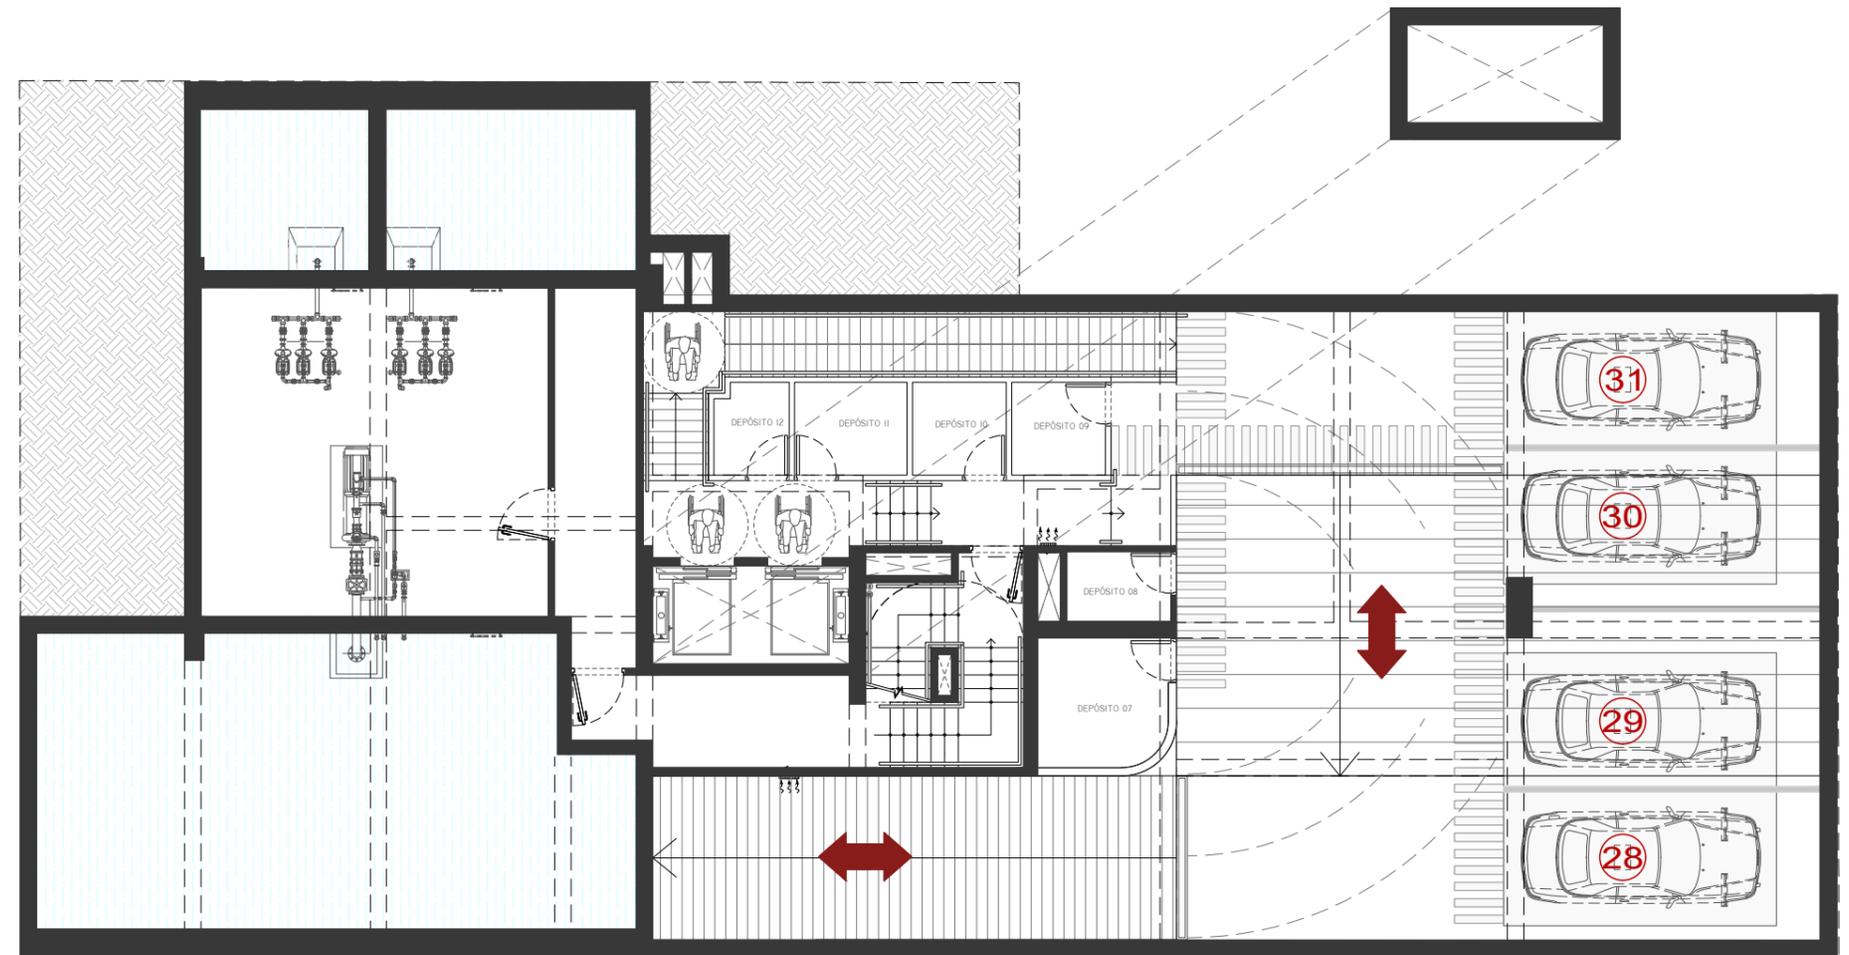

Distribución general


El presente plano es referencial, por lo que puede representar modificaciones en áreas y/o contener elementos de apreciación estética, acabados o mobiliario que son interpretación del artista gráfico, los cuales no se incluyen en el precio de venta y no comprometen a la sociedad promotora.

Sótano 3

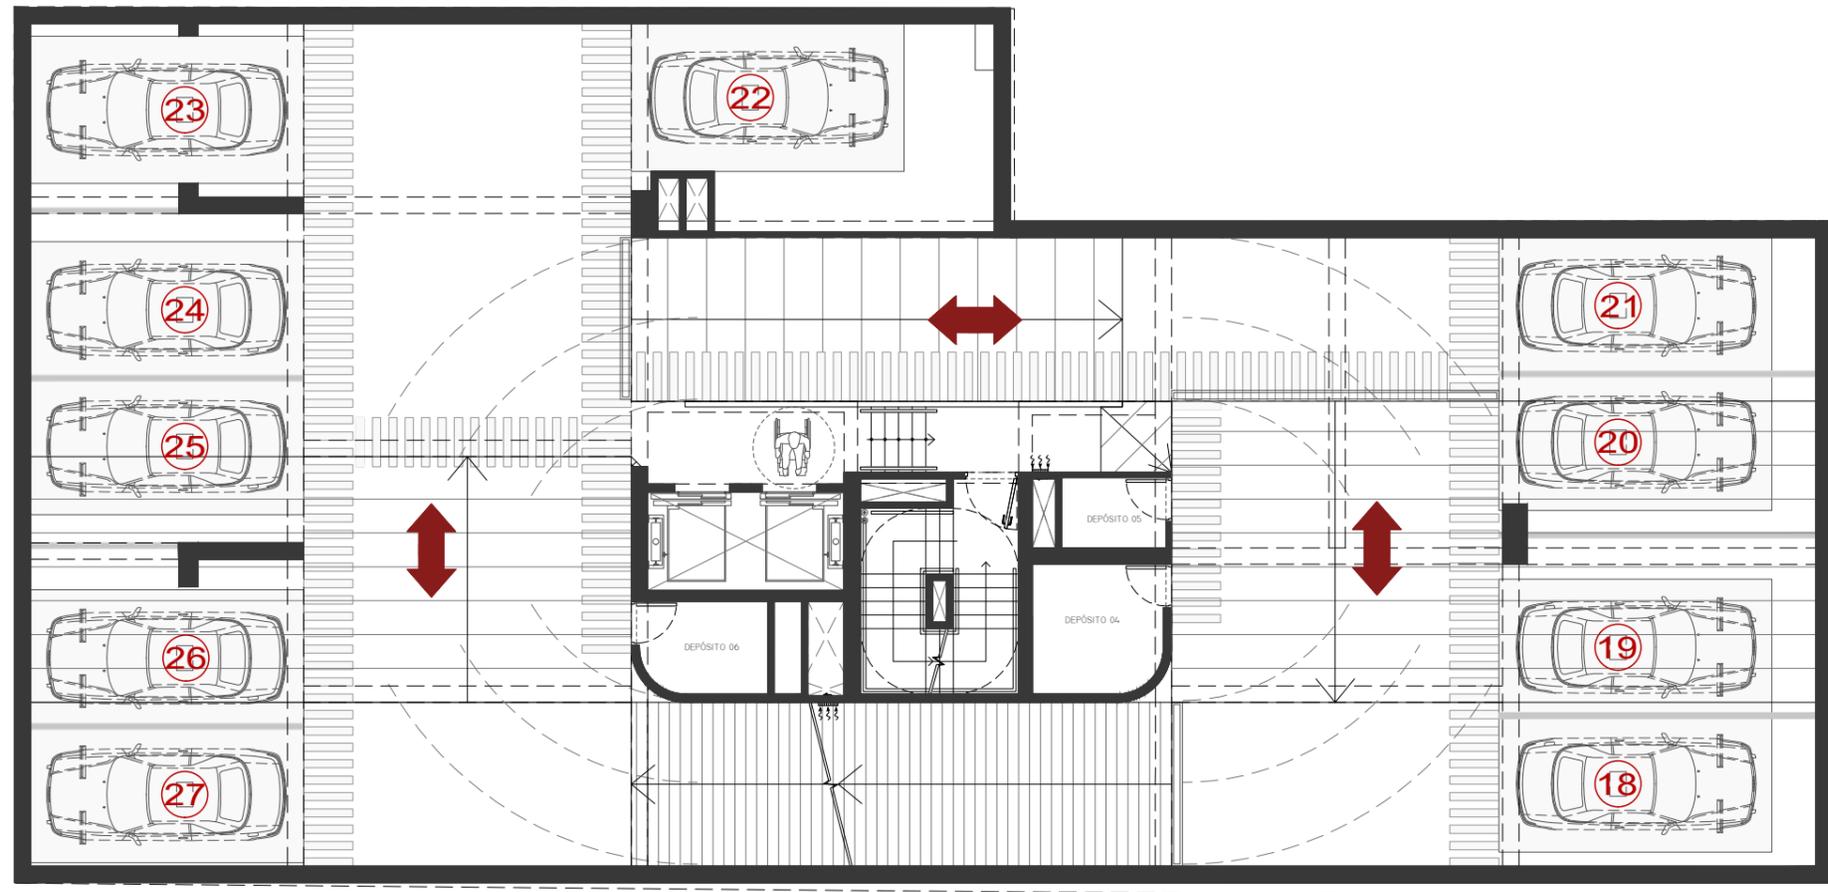


Distribución general

Sótano 2

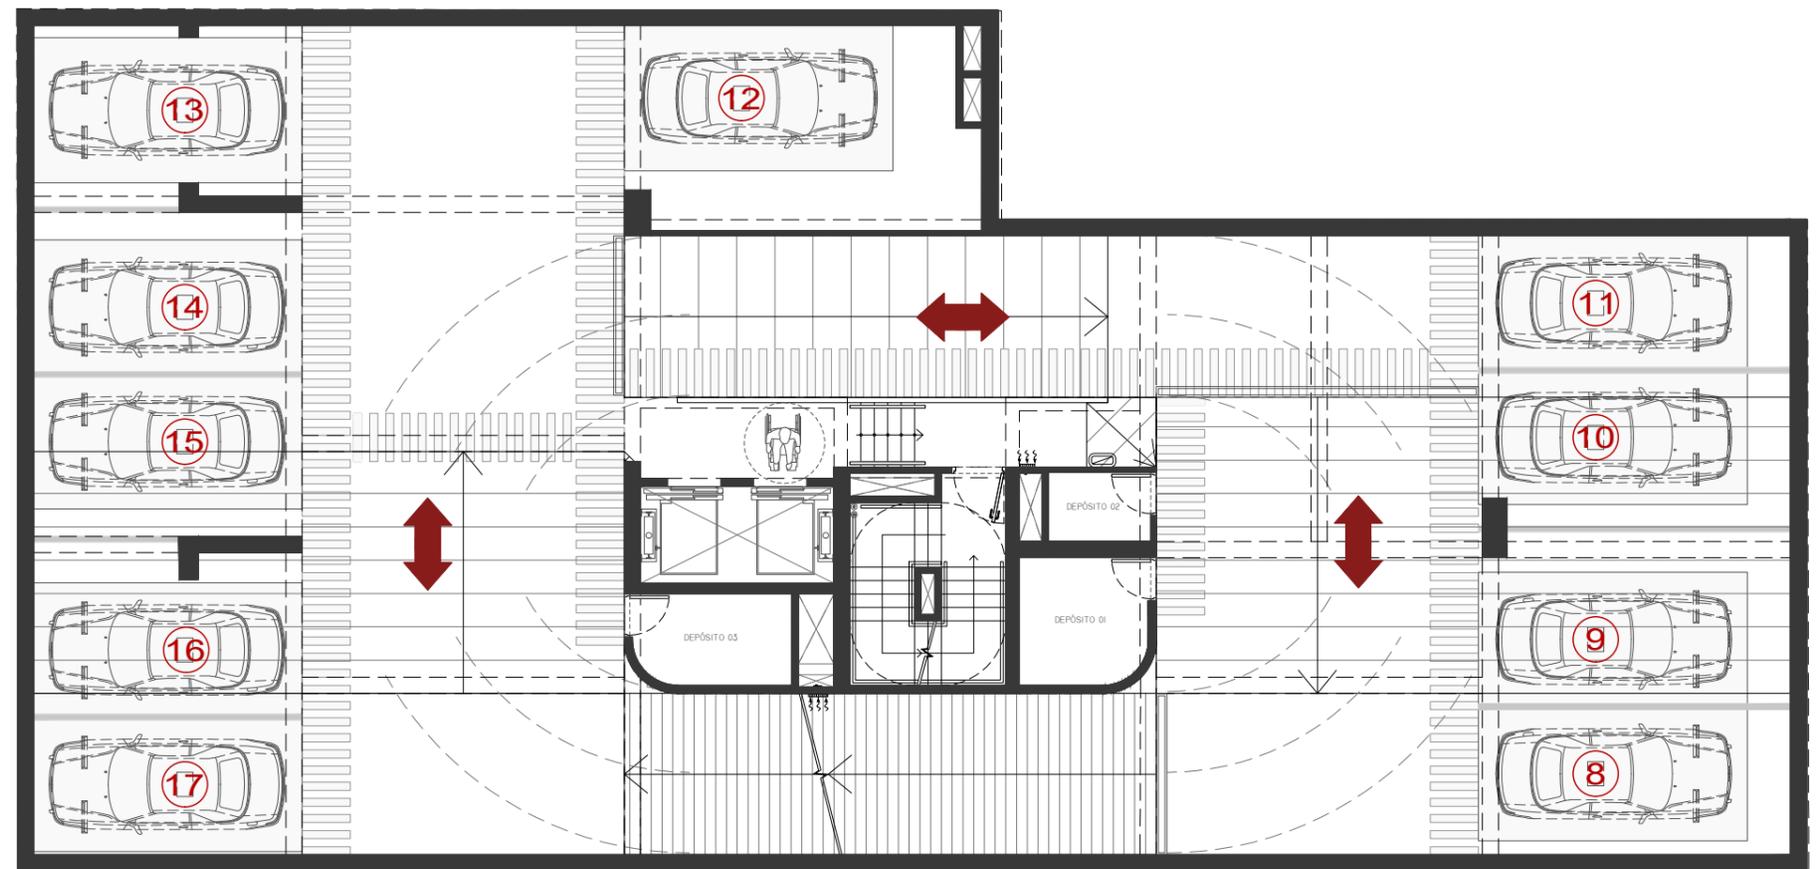

Distribución general

Sótano 1

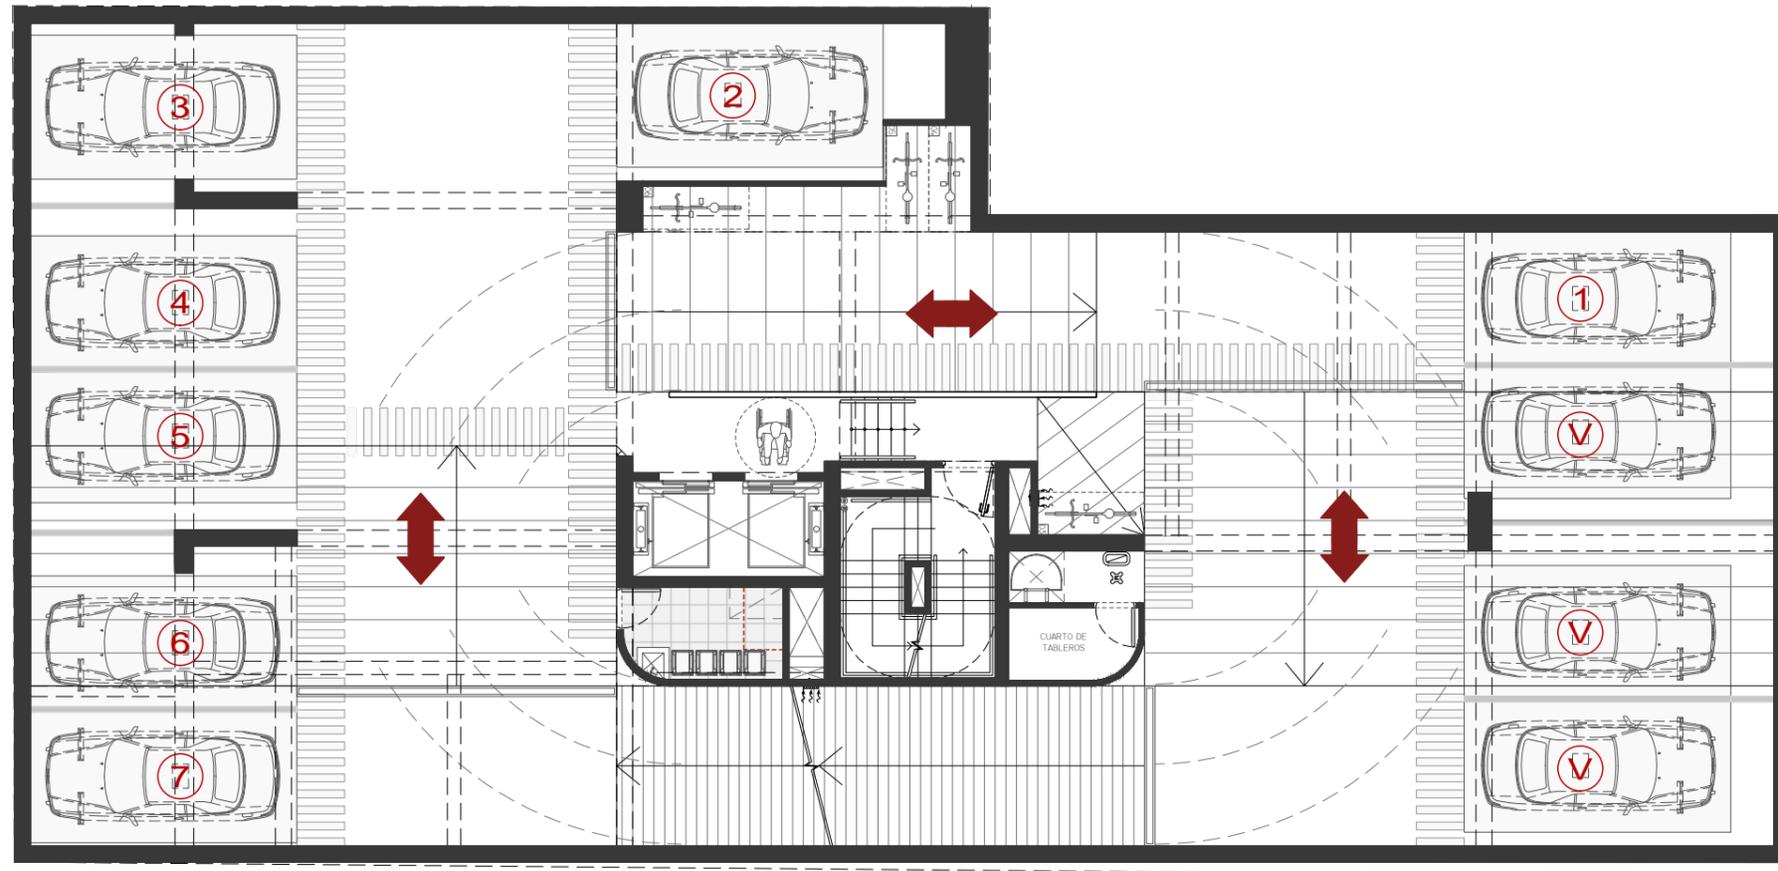


Distribución general

Planta Piso 1



Distribución general


Planta Piso 2

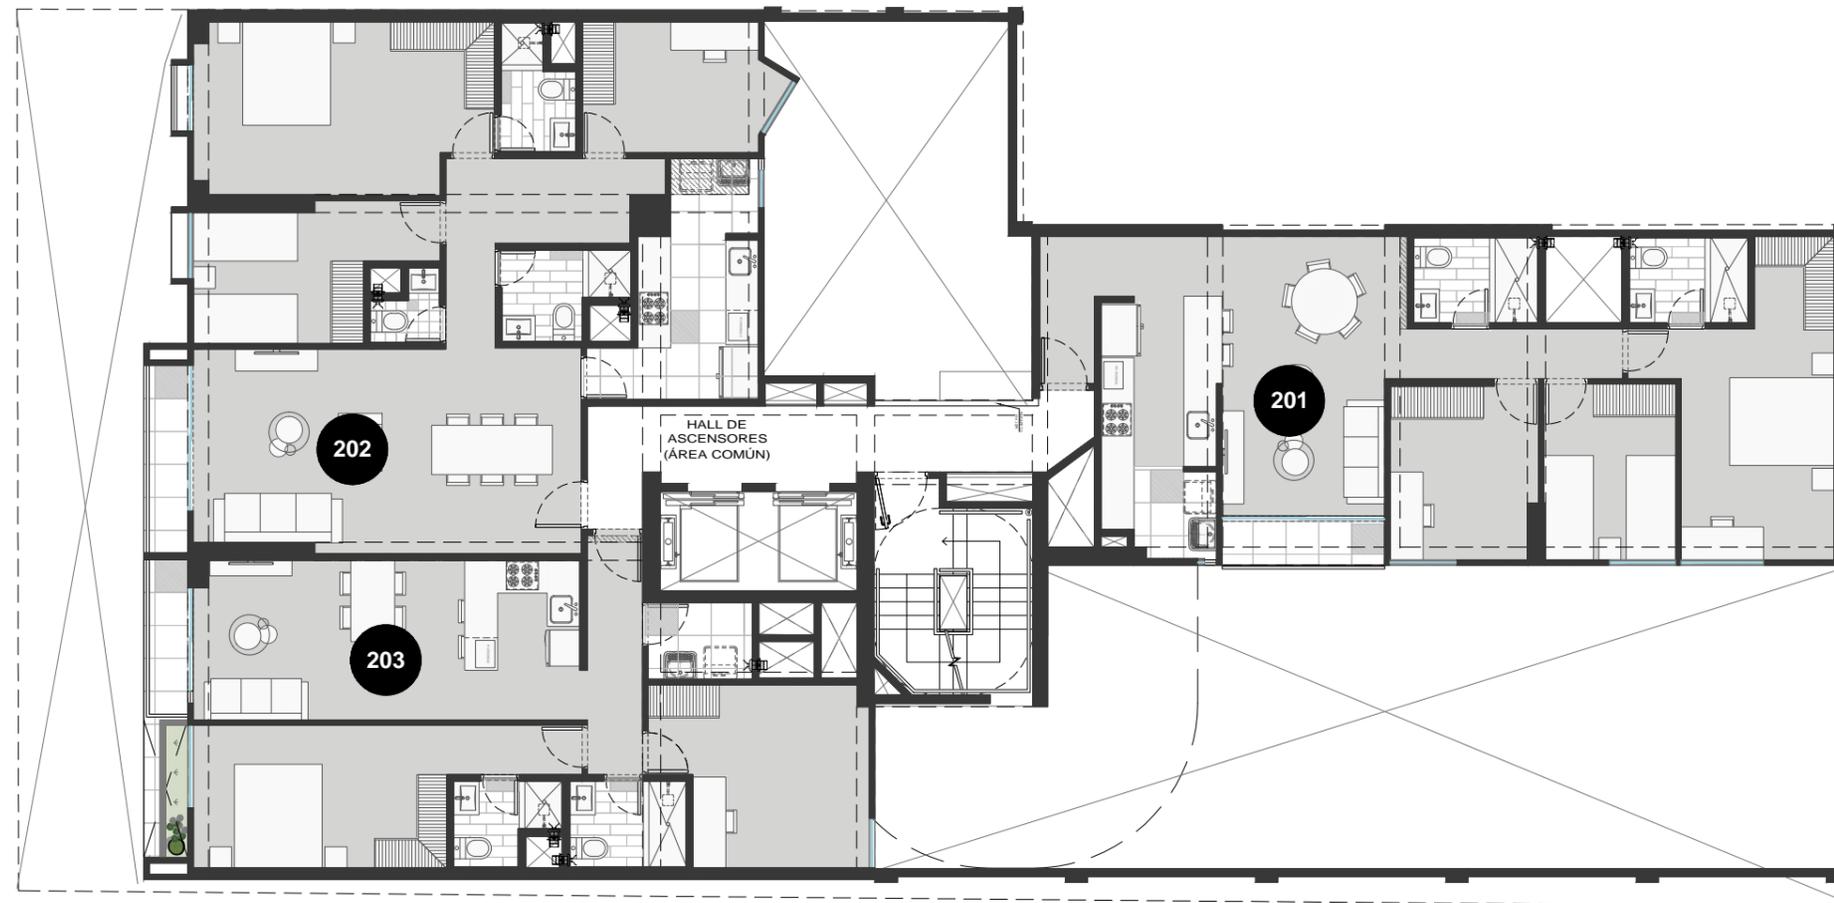

Distribución general


El presente plano es referencial, por lo que puede representar modificaciones en áreas y/o contener elementos de apreciación estética, acabados o mobiliario que son interpretación del artista gráfico, los cuales no se incluyen en el precio de venta y no comprometen a la sociedad promotora.

Planta Piso 3

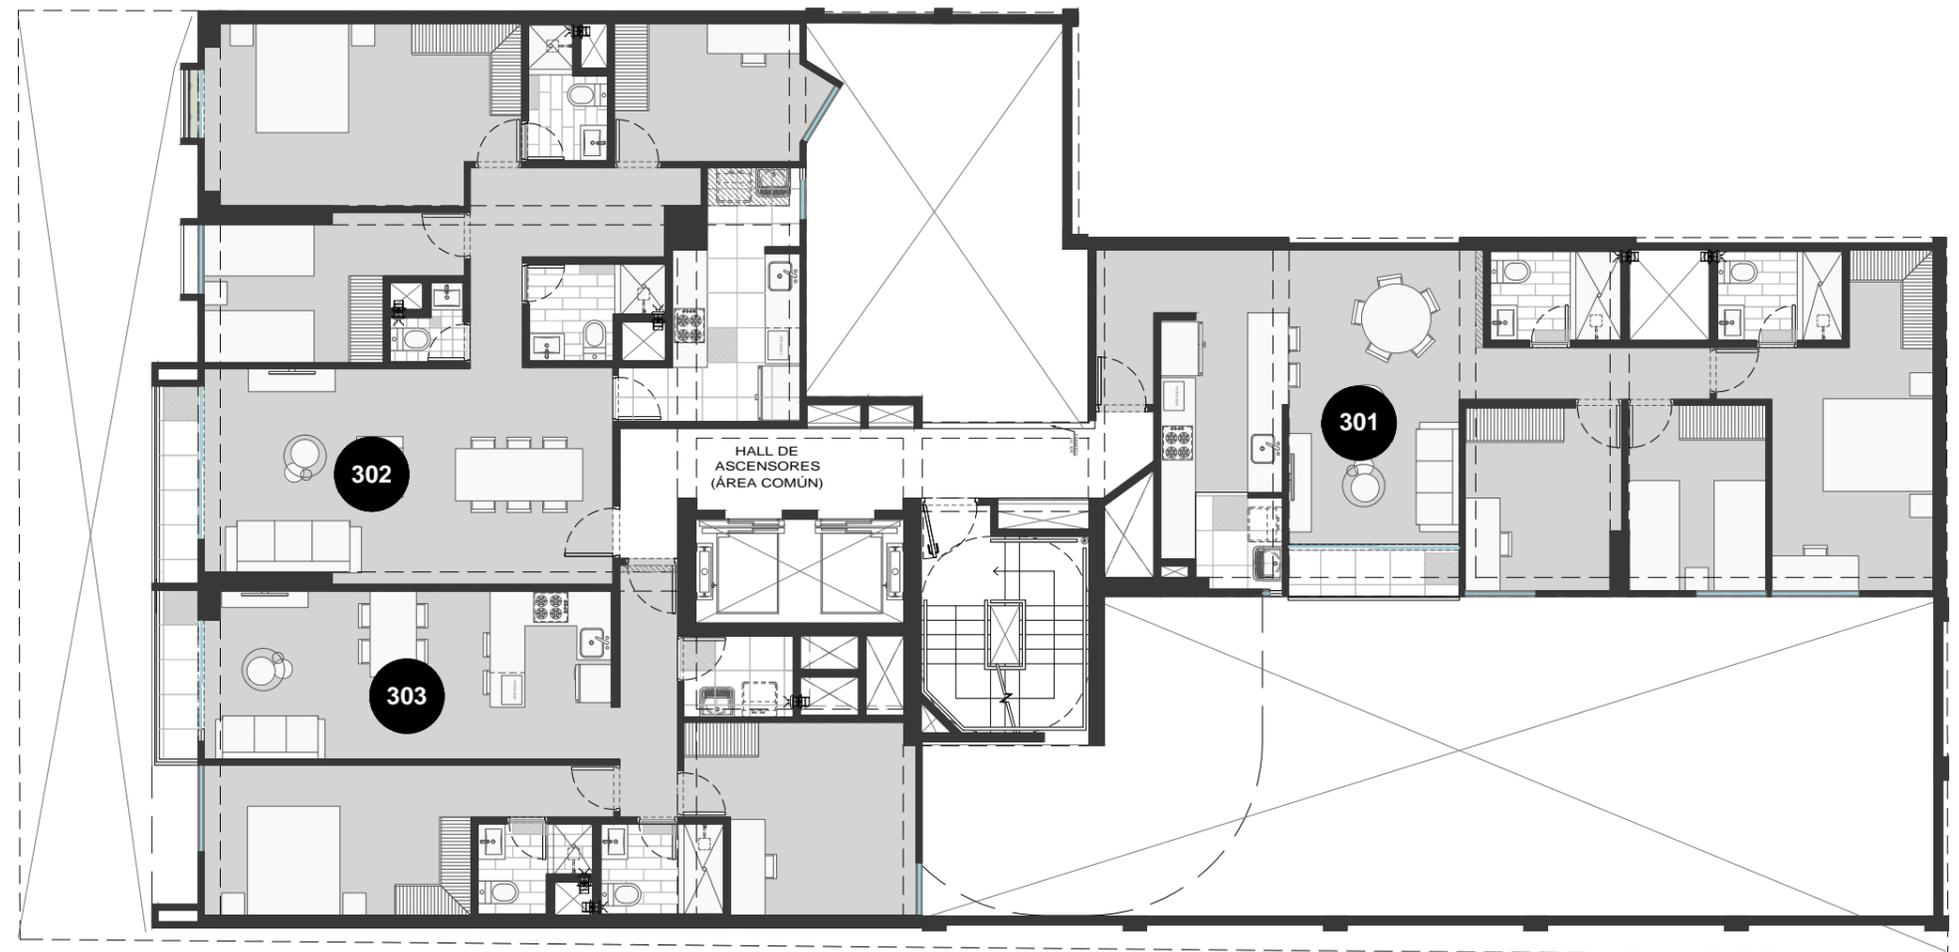

Distribución general


Planta Piso 4

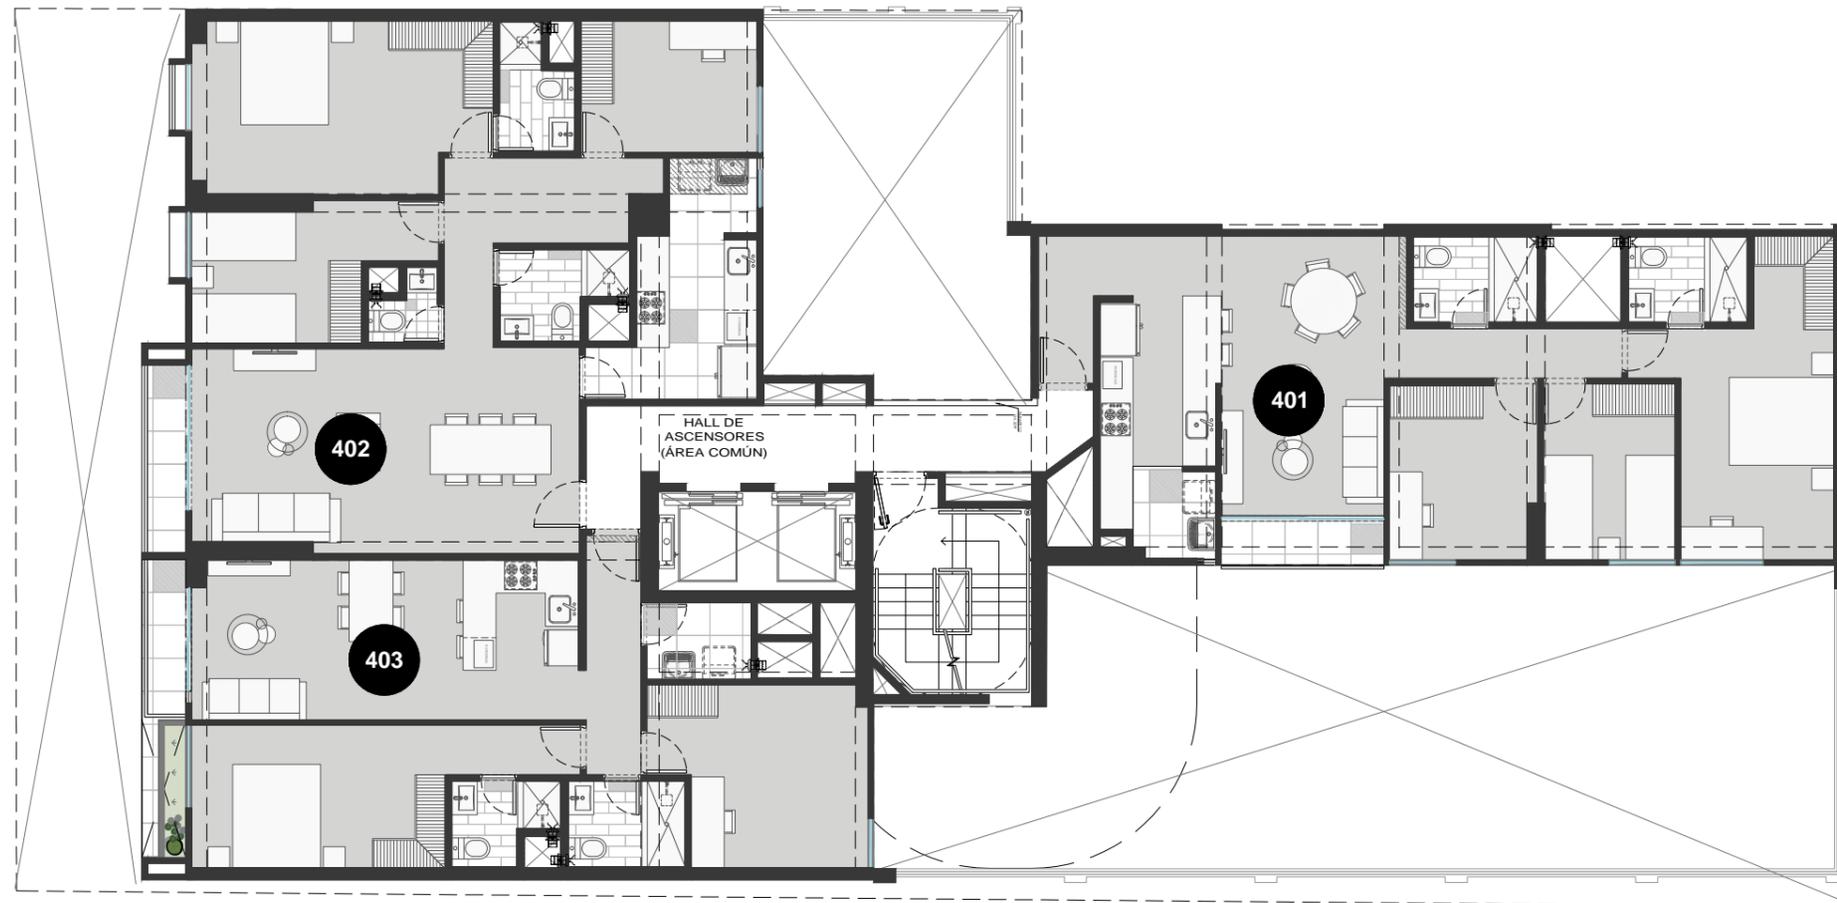

Distribución general

El presente plano es referencial, por lo que puede representar modificaciones en áreas y/o contener elementos de apreciación estética, acabados o mobiliario que son intepretación del artista gráfico, los cuales no se incluyen en el precio de venta y no comprometen a la sociedad promotora.


Planta Pisos 5, 7 y 9

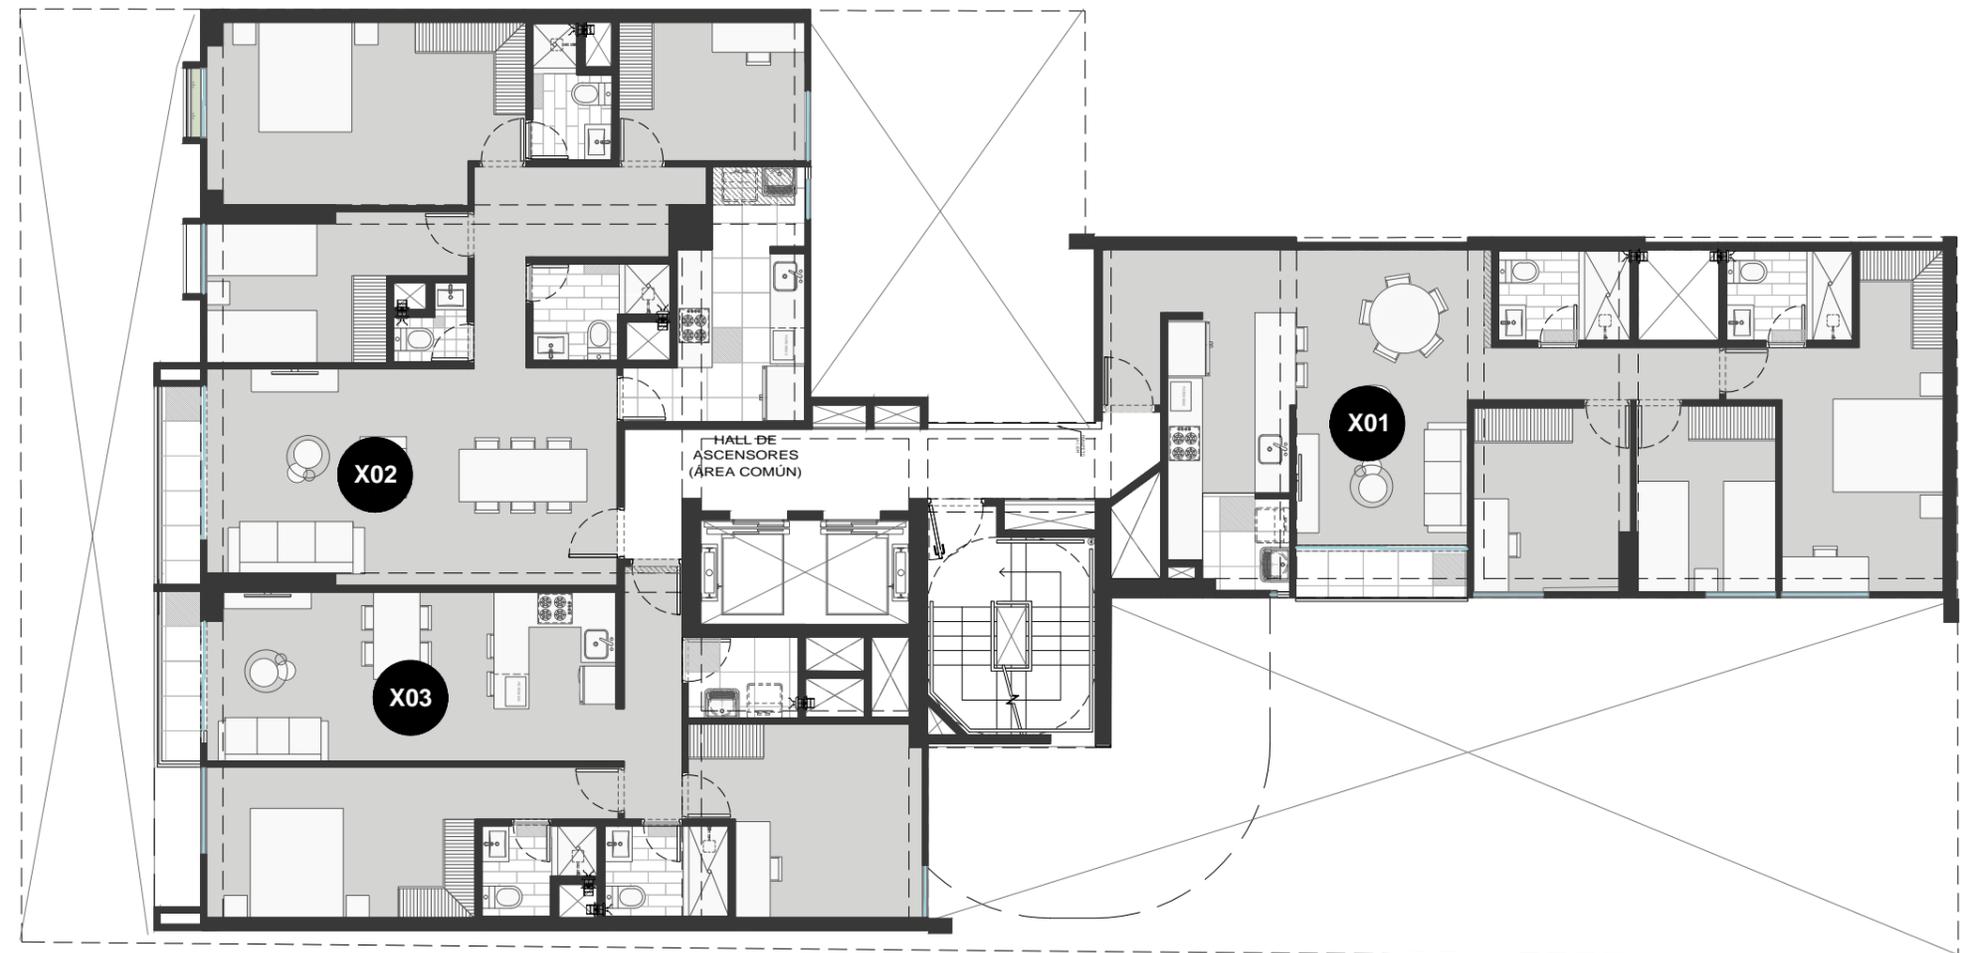

Distribución general

El presente plano es referencial, por lo que puede representar modificaciones en áreas y/o contener elementos de apreciación estética, acabados o mobiliario que son interpretación del artista gráfico, los cuales no se incluyen en el precio de venta y no comprometen a la sociedad promotora.


Planta Pisos 6, 8 y 10

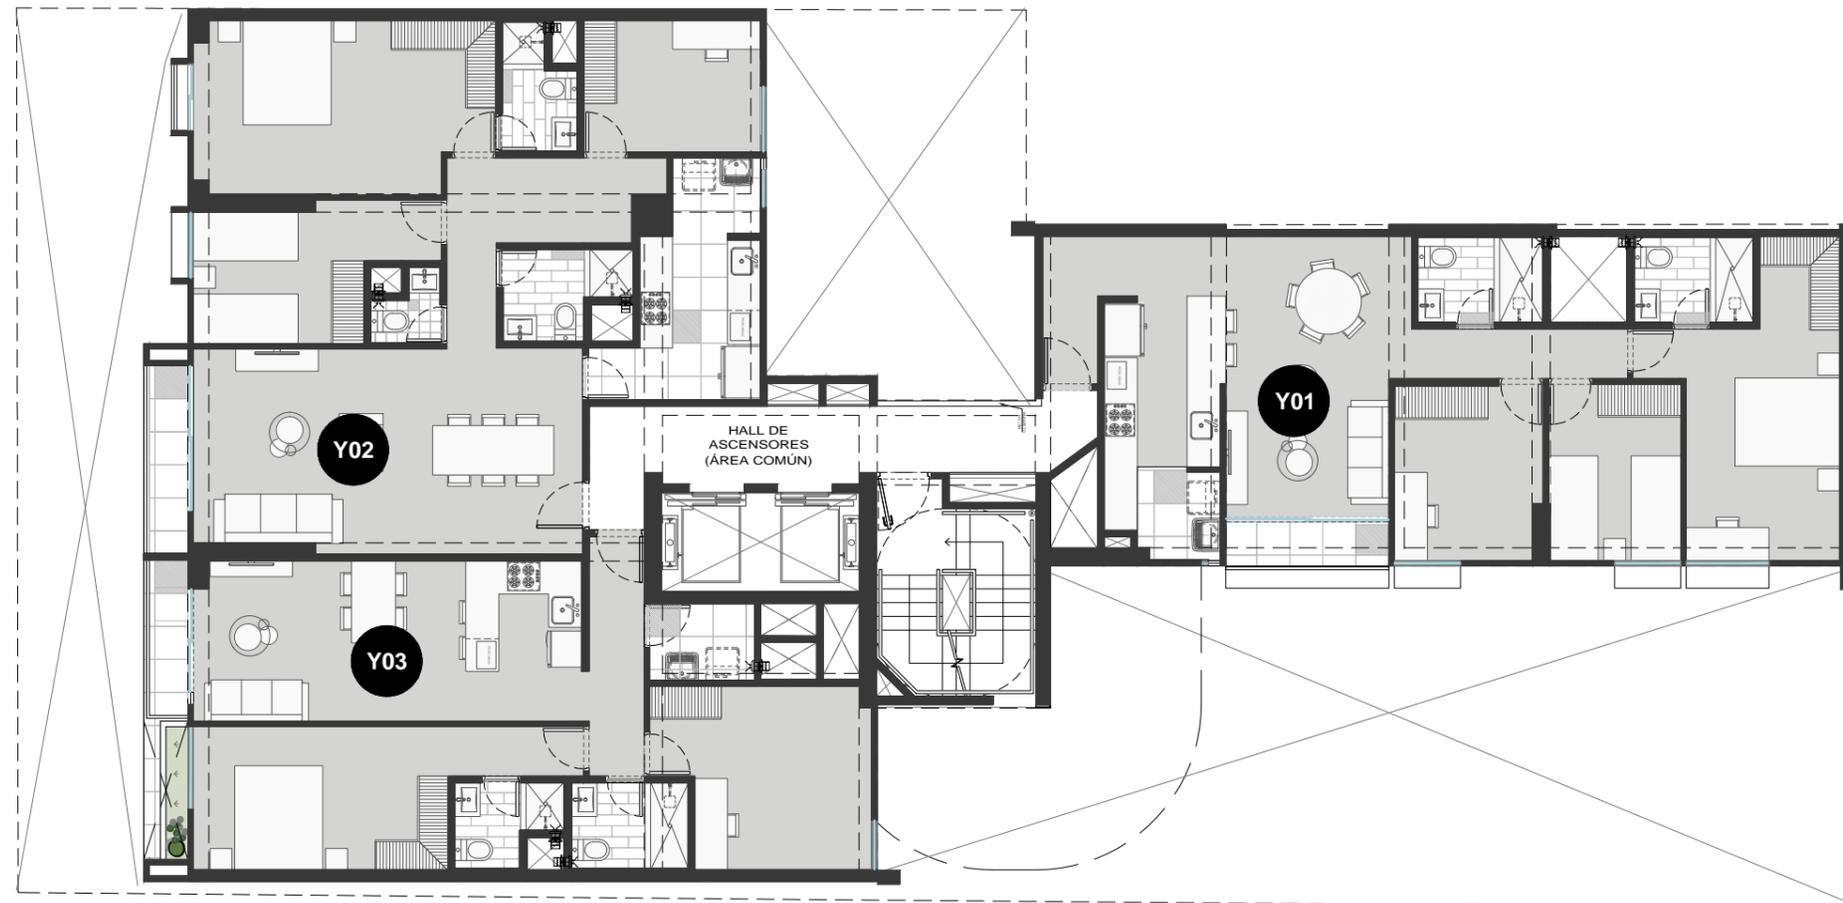

Distribución general

El presente plano es referencial, por lo que puede representar modificaciones en áreas y/o contener elementos de apreciación estética, acabados o mobiliario que son interpretación del artista gráfico, los cuales no se incluyen en el precio de venta y no comprometen a la sociedad promotora.


Planta Piso 11

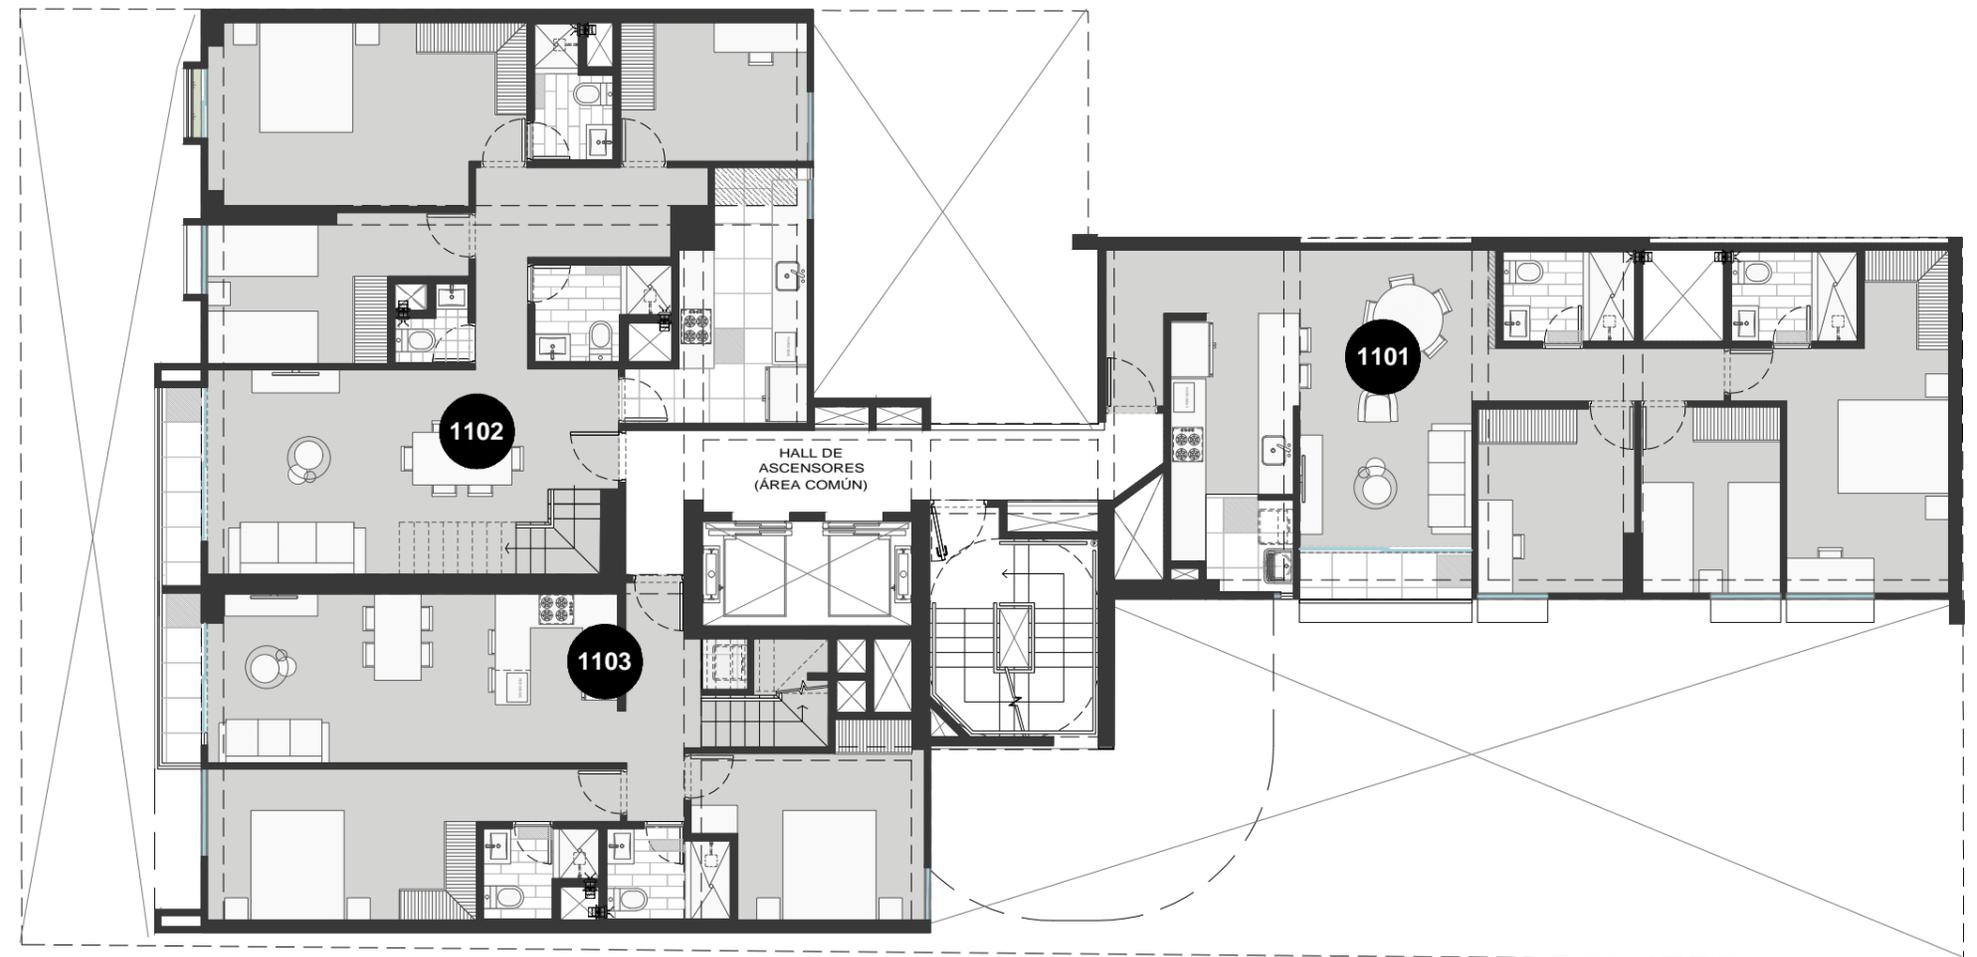

Distribución general

El presente plano es referencial, por lo que puede representar modificaciones en áreas y/o contener elementos de apreciación estética, acabados o mobiliario que son interpretación del artista gráfico, los cuales no se incluyen en el precio de venta y no comprometen a la sociedad promotora.

Planta Azotea

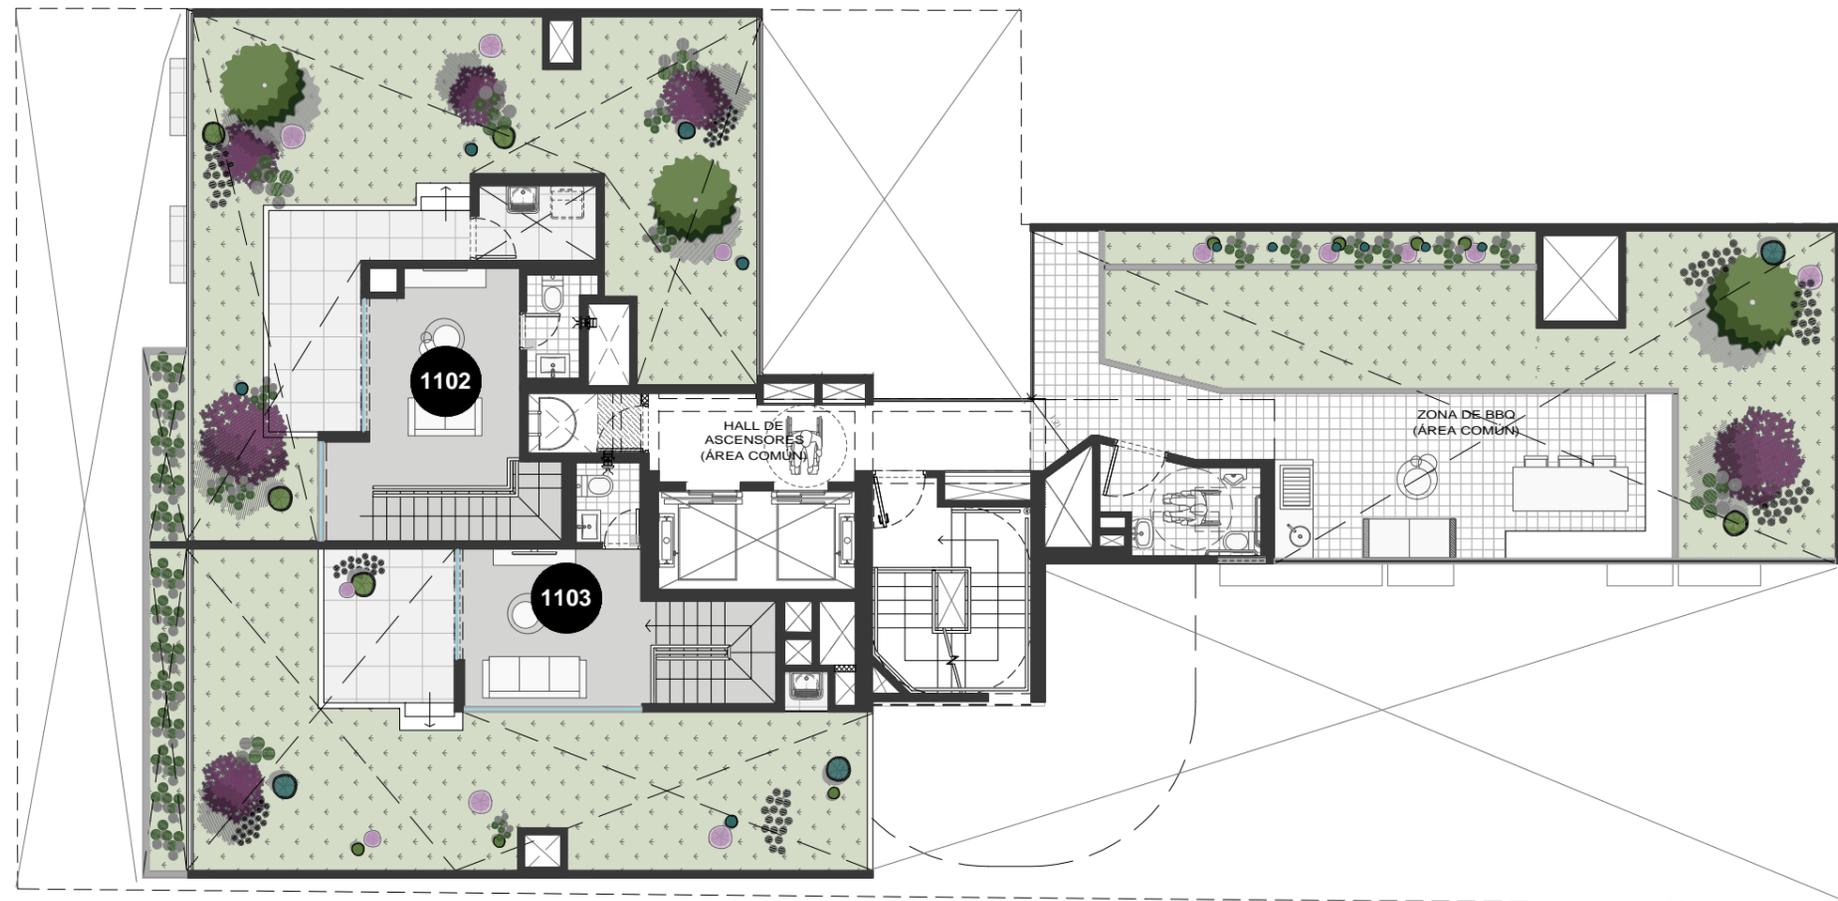

Distribución general

El presente plano es referencial, por lo que puede representar modificaciones en áreas y/o contener elementos de apreciación estética, acabados o mobiliario que son interpretación del artista gráfico, los cuales no se incluyen en el precio de venta y no comprometen a la sociedad promotora.

BARRIO.
CÁLIDO.
CLÁSICO.
VERDE.
RENTABLE.
BEST PLACE
TO LIVE.

INFORMES

Sala de Ventas

Ca. La Habana 160 San Isidro Lima - Perú

959 246 150

www.madridinmobiliaria.pe

